





נופי בראשית

הנוף הזה הוא בשבילך

בניין חושן | קומת קרקע

דירה 2 | דירת גן LUXURY

*8134

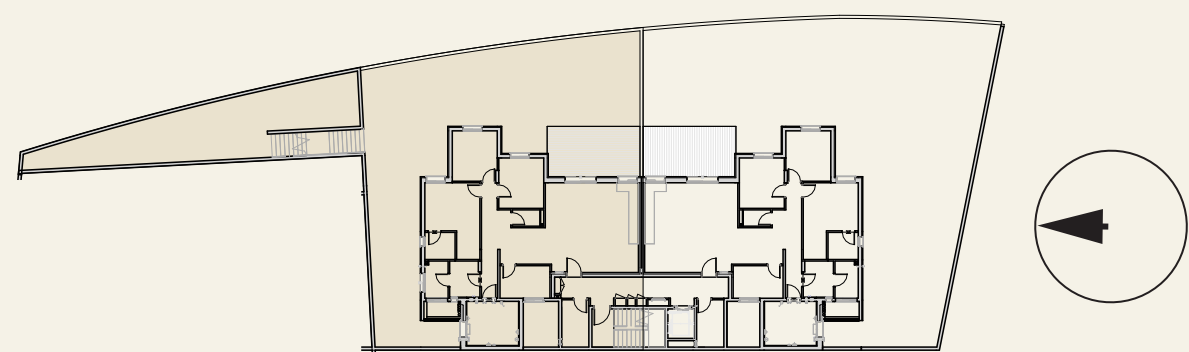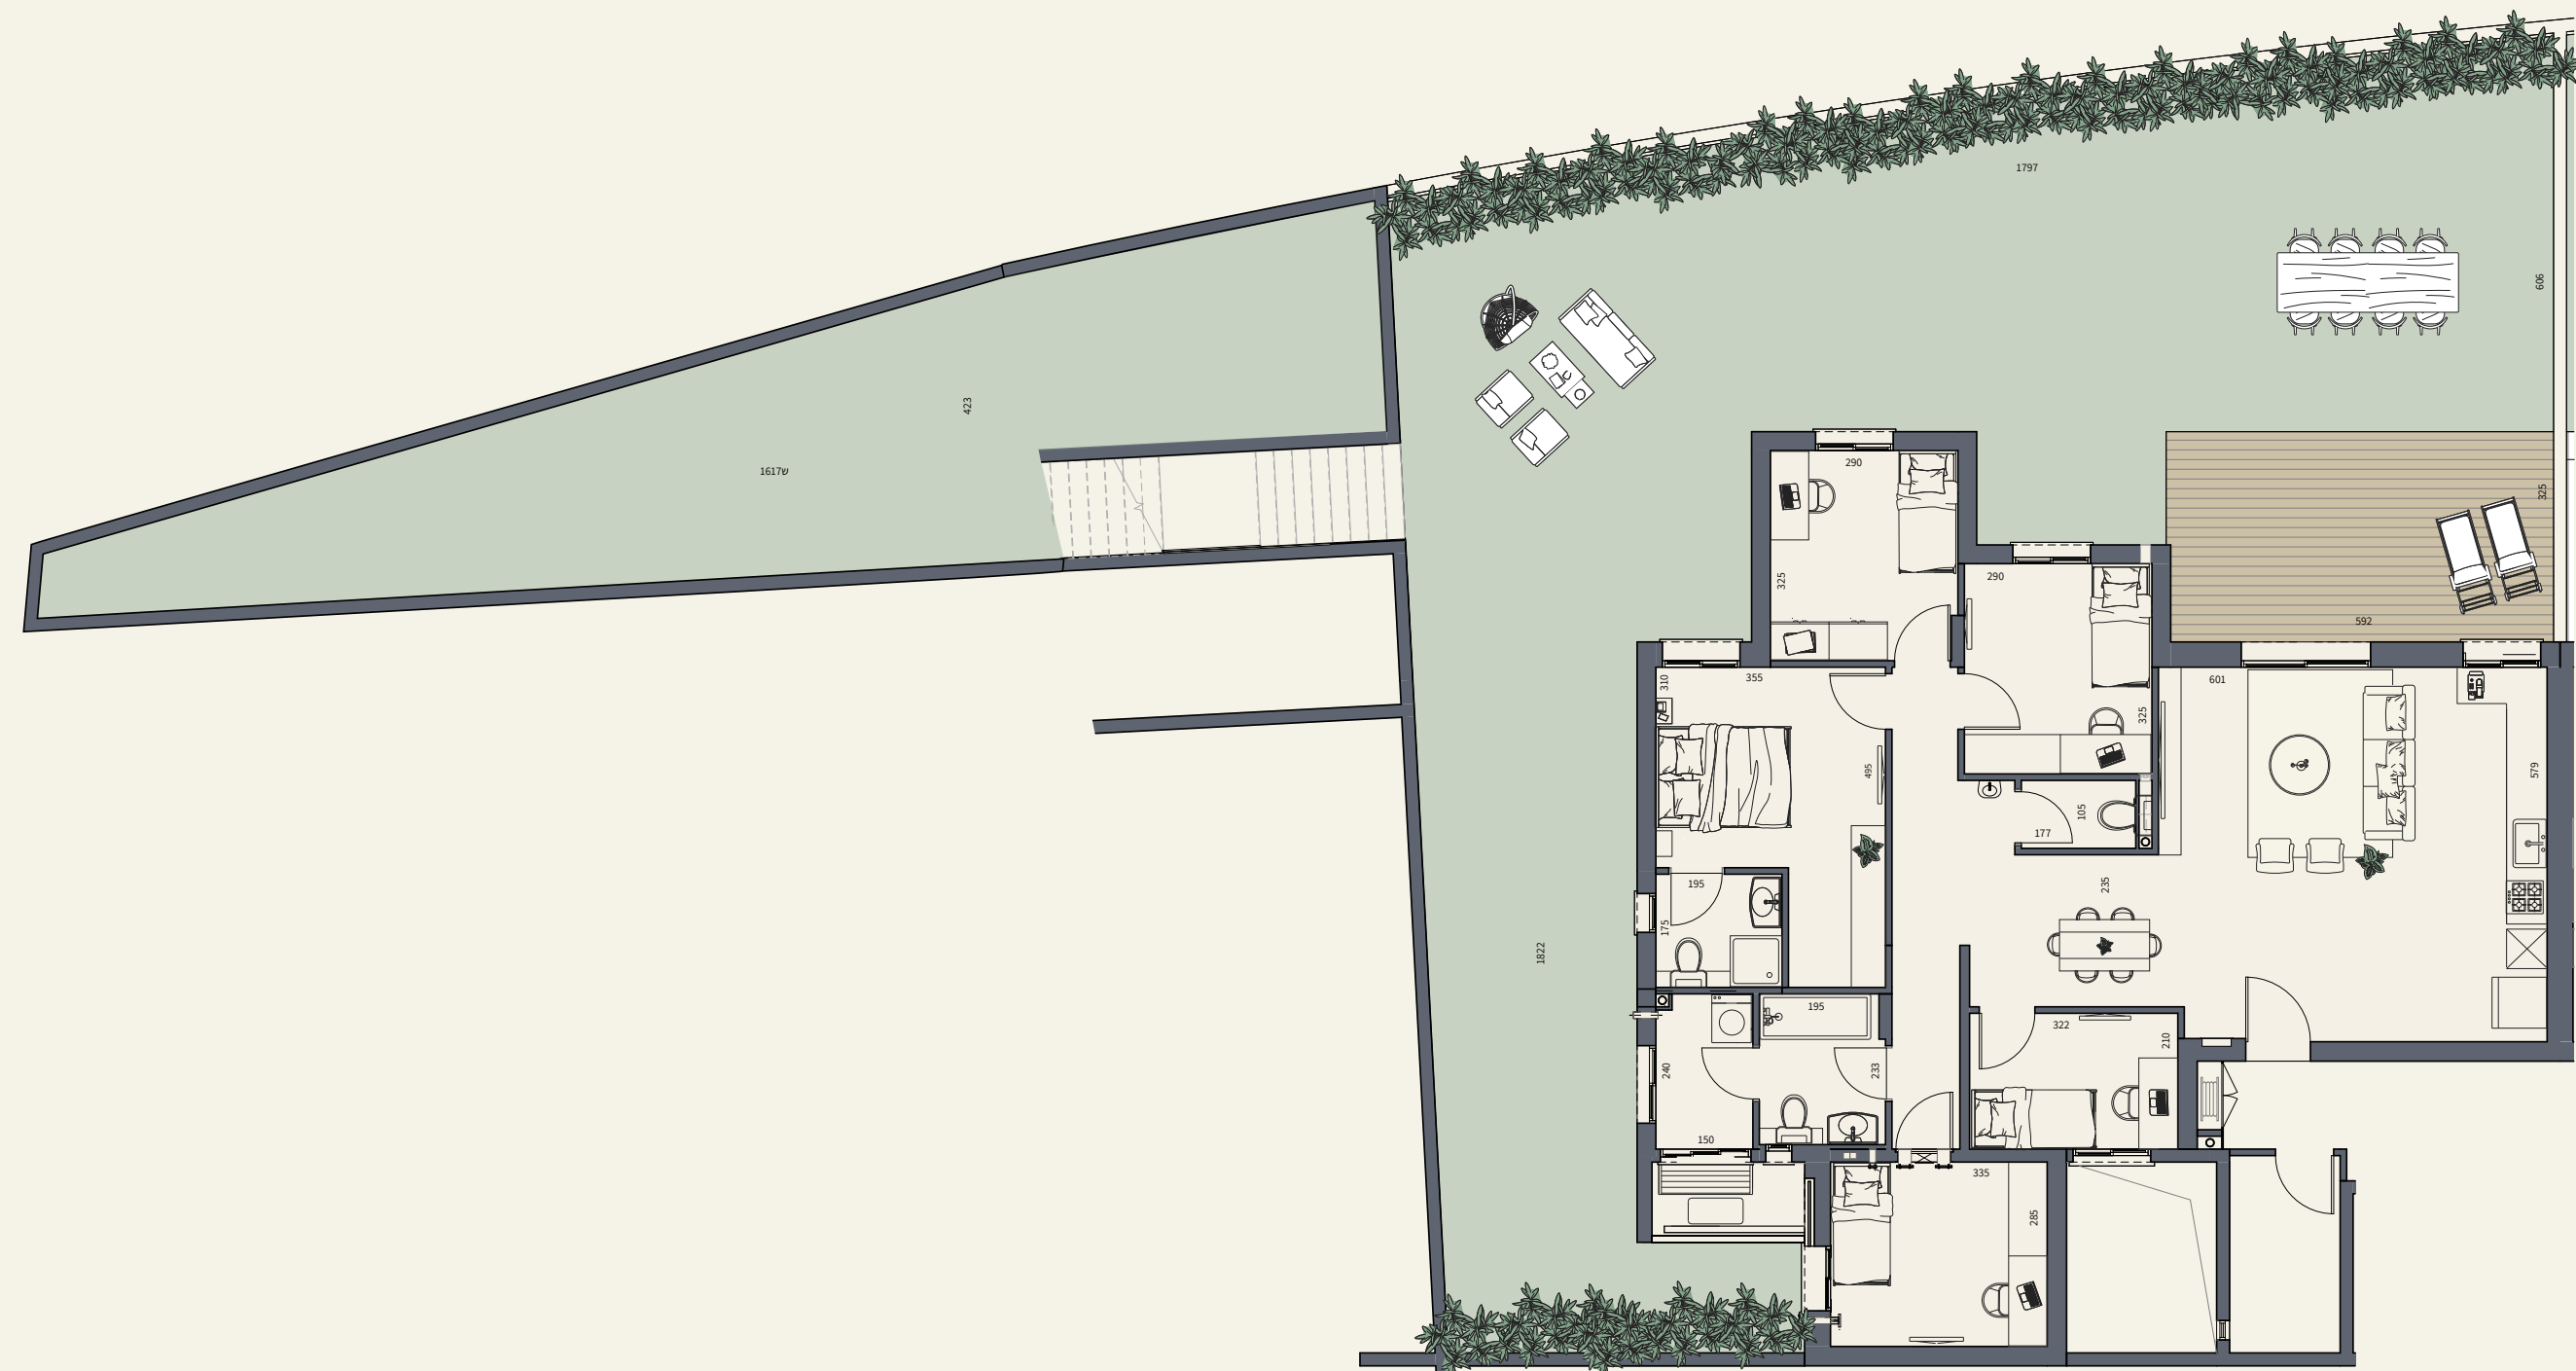

טלח. התוכניות והמפרטים הכלולים בחוברת זו זן הפרטים והמידות המצוינות בה, הינם לצורך המחשה, הדמיה והתרשמות בלבד ואינם מהווים מצג מחייב מצד החברה. התוכניות כפופות לשינויים, לרבות על פי היתר הבניה, הנחיות גורמי תכנון והיתרי שינויים. את החברה יחייבו אך ורק המפרט והתוכניות הסופיות אשר יהוו נספח להסכם המכר שייחתם בין החברה לרוכש

הבניין

- 13 בניינים בעיצוב מודרני ומתקדם
- איכות בניה בסטנדרטים הגבוהים ביותר
- פיתוח סביבתי מושלם הכולל רחבת כניסה: נגישה, מעוצבת ומטופחת
- לובי כניסה יוקרתי
- לובי קומתי מפואר
- חניה פרטית
- מחסן אופציונלי

הדירה

- דלת ביטחון מעוצבת בכניסה
- דלתות פנים במבחר גוונים לבחירת הרוכש
- ריצוף פורצלן יוקרתי 120x60 / 80x80 בכל הדירה, למעט בחדרי הרחצה ובחדר השירות
- תריסי גלילה חשמליים בסלון ובחדרי השינה
- הכנה למזגן מיני מרכזי
- הכנה לרשת תקשורת בכל חדר
- חיבור חשמל תלת פאזי
- יחידת הורים מפנקת עם חדר רחצה צמוד

מטבח

- ארונות מטבח עשויים מגוף סנדוויץ, ציפוי חיצוני במבחר גוונים
- משטח שיש קיסר/ש"ע במבחר גוונים
- הכנה למדיח כלים
- כוור נירוסטה או אקרילי בהתקנה שטוחה
- ברז מעוצב ונשלף
- חיפוי בקרמיקה איכותית במבחר דוגמאות

חדרי שירותים ואמבטיה

- חיפוי הקירות והריצוף בקרמיקה יוקרתית במבחר גוונים
- גובה החיפוי עד התקרה
- אסלות תלויות מיכל הדחה נסתר
- אמבטיה אקרילית
- סדרות ברזים יוקרתיים
- נקודת חשמל מוגנת מים בחדרי הרחצה

מרפסת

- נקודת מים
- הכנה לנקודת תקשורת
- ריצוף פורצלן דמוי דק
- מעקה זכוכית עם מאחז אלומיניום